


N/n	НАЙМЕНУВАННЯ	ПРИМІТКИ
1	Межі земельної ділянки для будівництва та обслуговування магазину автозапчастин на вул.В.Івасюка, 58	Проект.
2	Будівлі магазину автозапчастин	Проект.
3	Елементи блокування будівель магазину з існуючими будівлями та спорудами	Проект.
4	Присадибна ділянка вул.В.Івасюка,58 (гр.Лабутін В.І./Лабутіна Т.П.)	Існ.
5	Присадибна ділянка на вул.В.Івасюка, 56 (гр.Драгун Є.Т.)	Існ.
6	Присадибна ділянка на вул.Львівська, 49 (гр.Степюк В.П.)	Існ.
7	Існуюча малоповерхова садибна забудова	Існ.
8	Майданчик для тимчасового паркування автомобілів на 3 місця	Проект.
9	Територія під мотель з автосервісом	Існ.

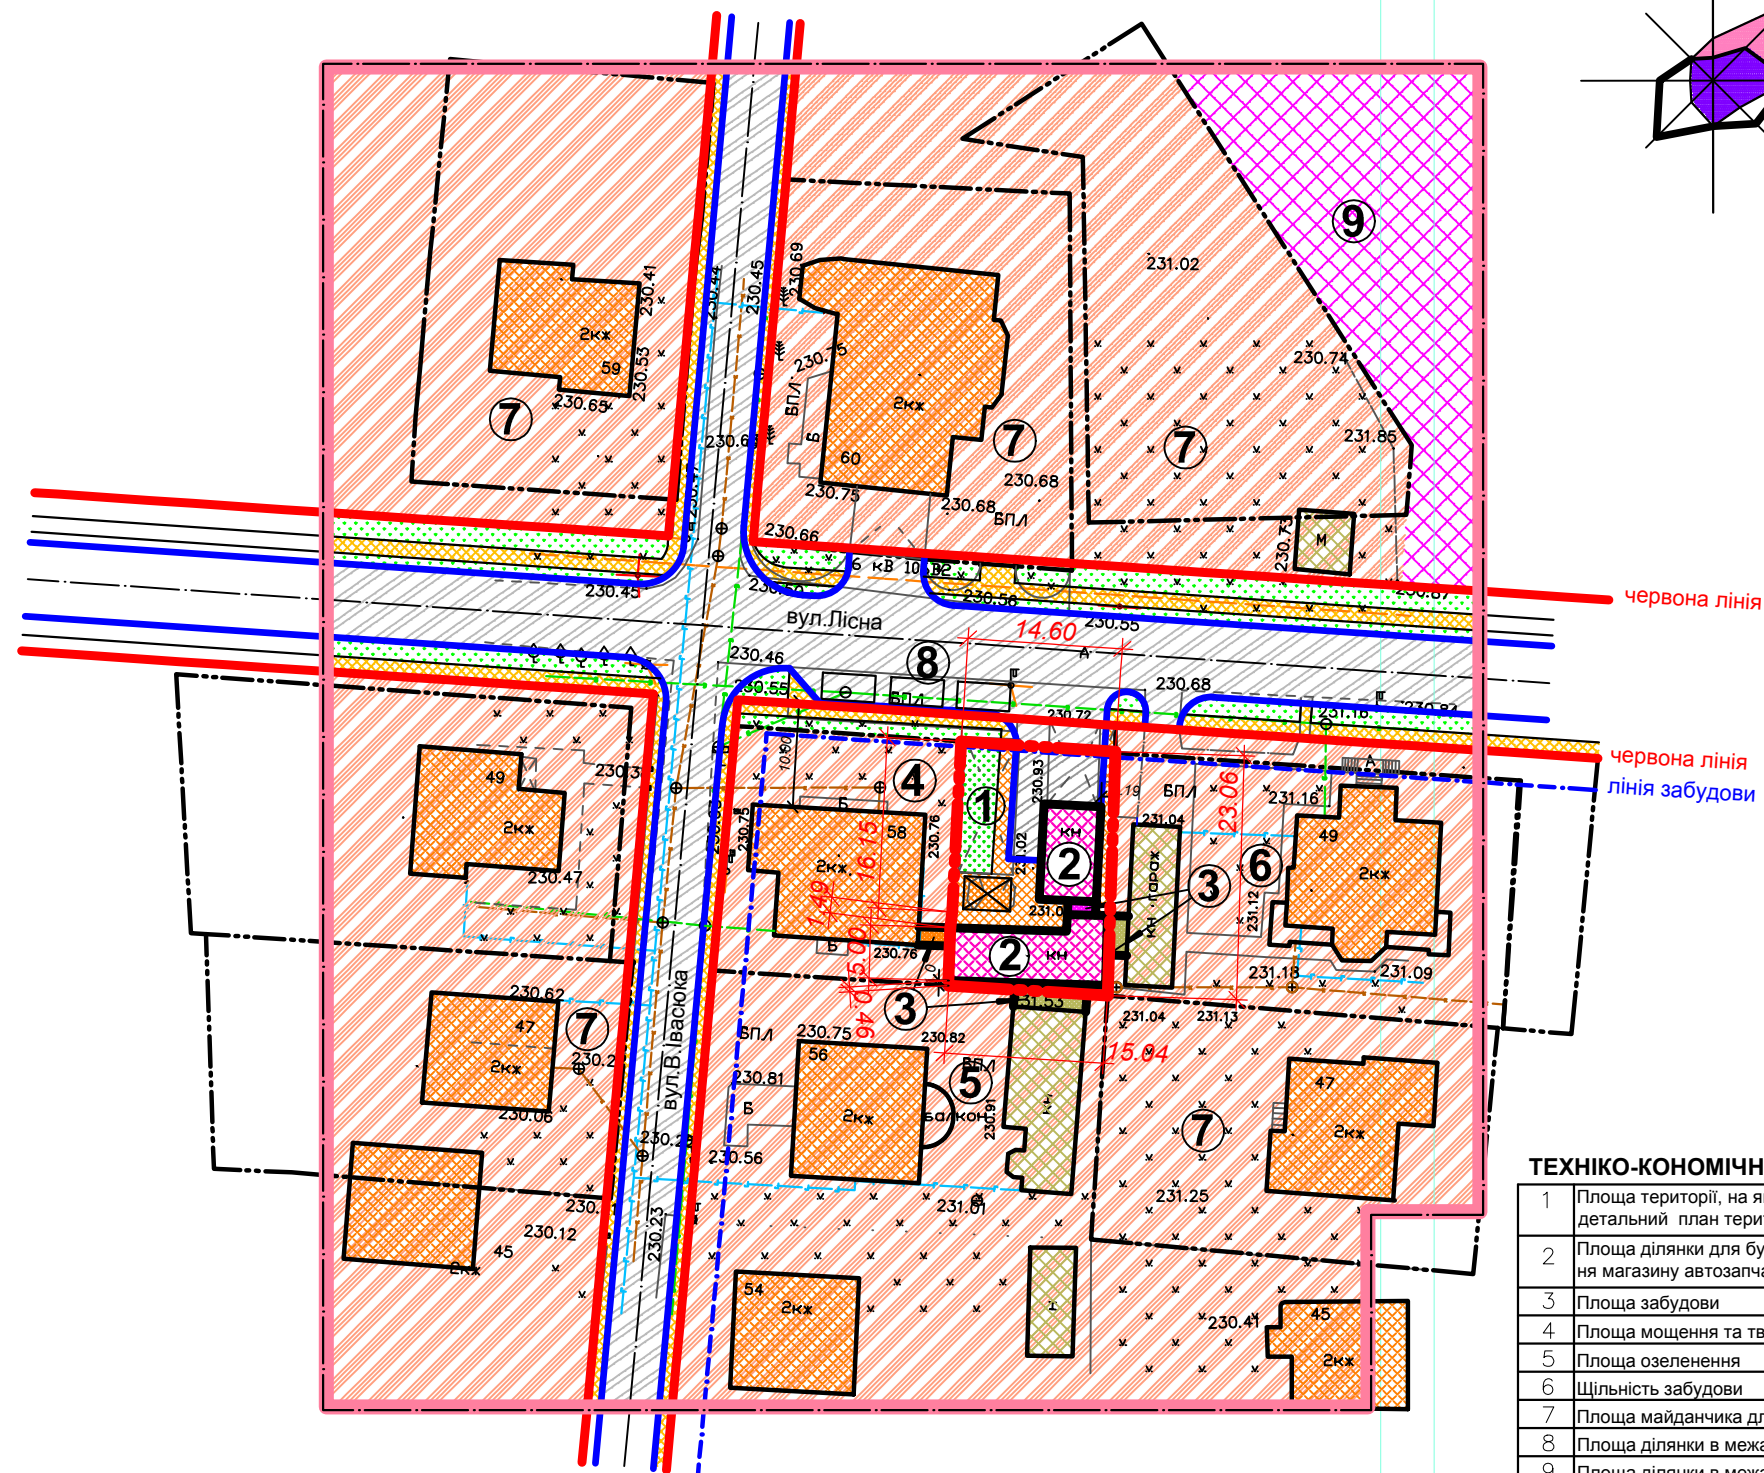

**УМОВНІ ГРАФІЧНІ ПОЗНАЧЕННЯ**

існуючі	проектні	
		Межа населеного пункту
		Межа детального плану території
		Межі земельних ділянок розміщених об'єктів
		Вісь вулиці або дороги
		Червоні лінії
		Охоронні зони
		Санітарно-захисні зони
		Водоохоронні зони
		Зона регулювання забудови
		Шляхи руху пішоходів
		Шляхи руху транспорту
		Територія житлової садибної забудови
		Територія житлової блокованої забудови
		Територія житлової багатоквартирної забудови
		Територія громадської забудови
		Територія виробничих об'єктів
		Територія рекреаційного призначення
		Територія зел.насаджень загального користування
		Територія водних об'єктів
		Територія історико-культурного призначення
		Підсіпка територій
		Житлові будівлі
		Громадські будівлі
		Виробничі будівлі
		Місця зберігання автотранспорту
		Проектна відмітка рельєфу/існуюча відмітка

**ТЕХНІКО-КОНОМІЧНІ ПОКАЗНИКИ**

1	Площа території, на яку розробляється детальний план території	1.361 га
2	Площа ділянки для будівництва та обслуговування магазину автозапчастин на вул.В.Івасюка, 58	0.0343 га
3	Площа забудови	0.0139 га
4	Площа мощення та твердого покриття	0.0159 га
5	Площа озеленення	0.0045 га
6	Щільність забудови	41 %
7	Площа майданчика для паркування автомобілів	63.8 м <sup>2</sup>
8	Площа ділянки в межах планувальних обмежень	----
9	Площа ділянки в межах транспортних обмежень	----
10	Площа в межах охоронних зон інженерних мереж	----
11	Площа ділянки в межах охоронних зон зв'язку	----

2021-ГП					
Детальний план території земельної ділянки для будівництва та обслуговування магазину автозапчастин на земельній ділянці площею 0.0343га (кадастровий номер ділянки - 0710700000:02:039:0219) на вул.В.Івасюка, 58 в м.Новолинському					
Зм.	Кіл.	Арк.	N зок.	nigunc	gamma
ГАП	Семенюк			стадія	аркуш
Перевірив				ДПТ	3
Розробив	Кравчук			аркушів	5
Н.контроль	Семенюк			Виконавчий комітет Новолинської міської ради Проектний план території (основне креслення) та планувальні обмеження М 1: 500	
				ТОВ "АРХІТЕКТ" м. Луцьк	