






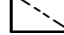







Експлікація будівель та споруд

№ п/п	Назва	Примітки
1	Багатоквартирний житловий будинок з вбудованими приміщеннями громадського признач.	Існ. з перспективою реконструкції
1.1	Громадське приміщення (стоматкабінет)	Проект.
2	Багатоквартирні житлові будинки	Існ.
3	Стоянка для автомобілів	Проект.
4	Магазин	Існ.
5	Майданчик для дітей	Проект.
6	Майданчик для відпочинку дорослого населен.	Проект.
7	Майданчик для збирання побутових відходів (підземний або вакуумний)	Проект.

УМОВНІ ПОЗНАЧЕННЯ

-  межа земельної ділянки
-  проектні будівлі
-  існуючі будівлі
-  асфальтобетонне мощення
-  опора ЛЕП 0.4кВт
-  опора повітряної лінії зв'язку
-  огорожа(сітка металева)
-  огорожа(металева)
-  газопровід (підземний)
-  водопровід(підземний)
-  кабель зв'язку(підземний)
-  каналізаційний колектор

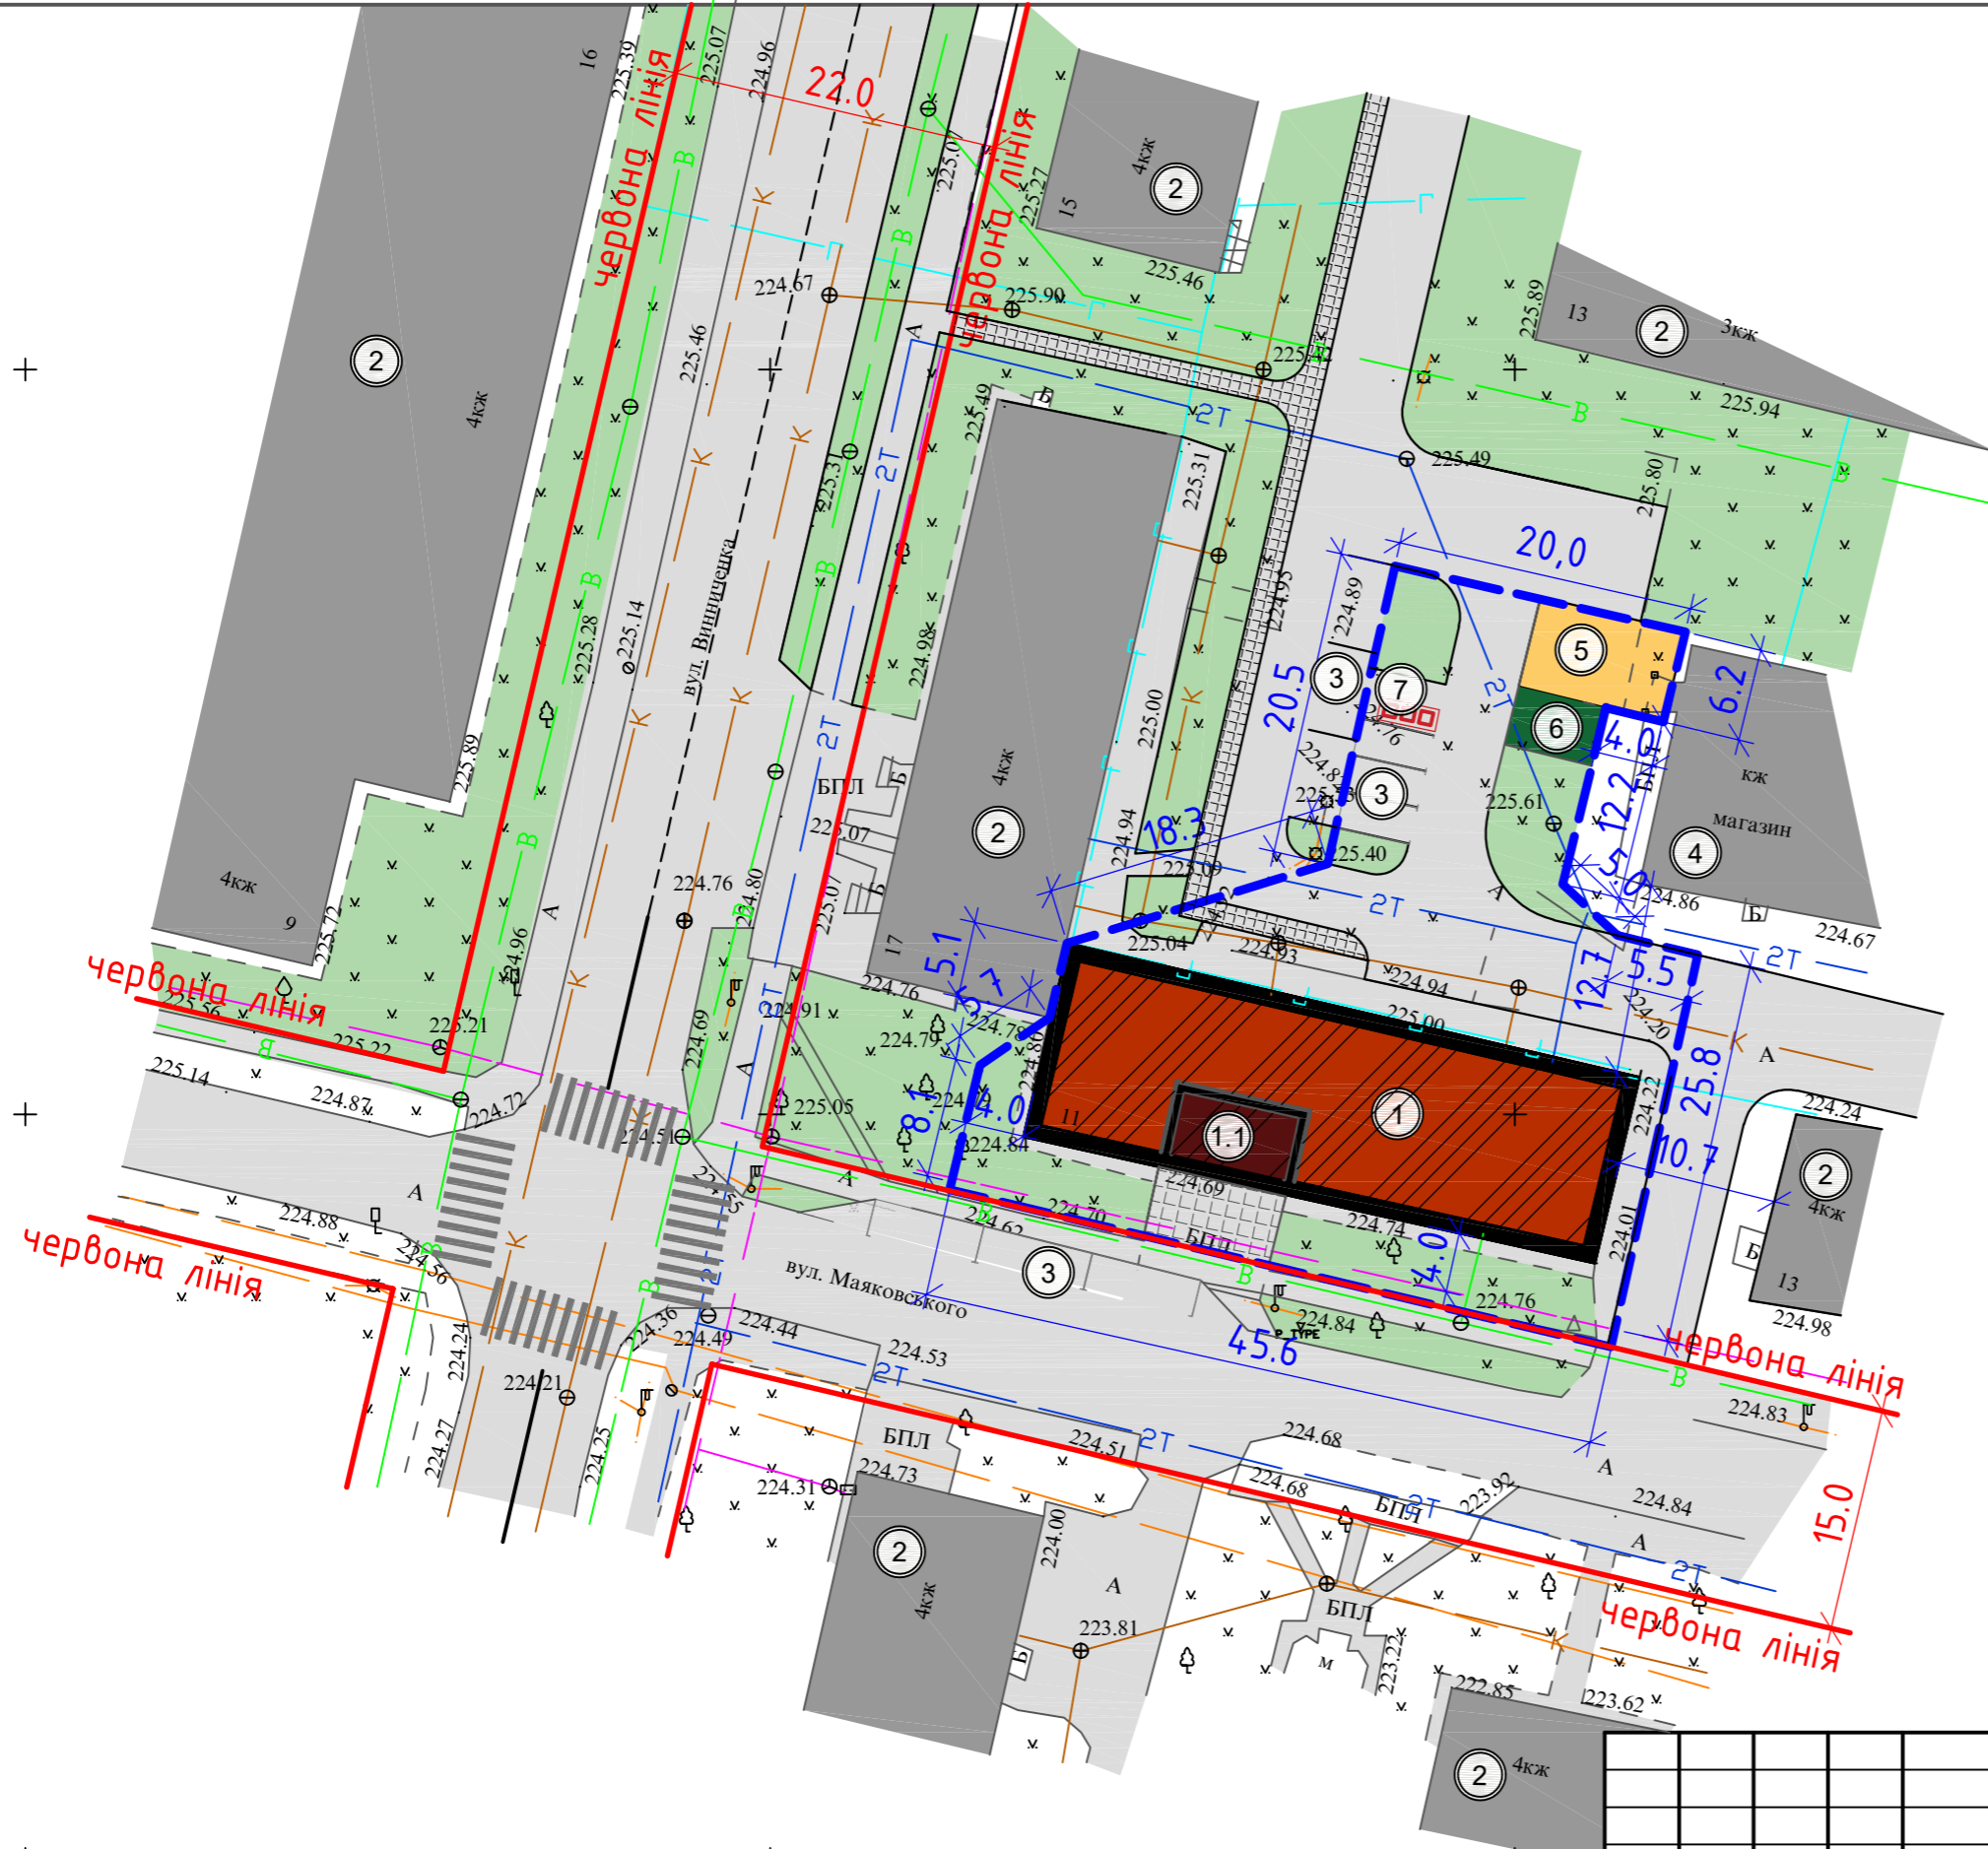

						01/03/2020 - ГП		
						Детальний план території для будівництва та обслуговування багатоквартирного житлового будинку з об'єктами торгово-розважальної та ринкової інфраструктури на вул. Маяковського, 11 в м.Нововолинськ, Волинської області		
Зм.	Кіл.	Арк.	НДок	Підпис	Дата	Стадія	Аркуш	Аркушів
						ДПТ	3	
Г А П	Сухоставець					Приватний підприємець Музичук Олександр Михайлович		
Розроб.	Музичук							
						Проектний план. План червоних ліній. Схема організації руху транспорту і пішоходів.		