


ЕКСПЛІКАЦІЯ БУДІВЕЛЬ ТА СПОРУД

№№ п/п	НАЙМЕНУВАННЯ	ПРИМІТКИ
1	Земельна ділянка для будівництва промислового магазину	Проект.
2	Промисловий магазин з офісними приміщеннями	Проект.
3	Паркінг тимчасового зберігання автомобілів	Проект.
4	Місце влаштування візду-виїзду	Проект.
5	Будівля Палацу спорту	Існ.
6	Будівля паливної, що підлягає знесенню	Існ.
7	Місце перенесення будівлі паливної	Існ.
8	Багатоквартирний житловий будинок з вбудованими приміщеннями банку	Існ.
9	Територія кварталу багатоквартирної забудови	Існ.
10	Територія спортивного майданчика	Існ.
11	Багатоквартирний житловий будинок з вбудованими приміщеннями	Існ.

Умовні позначення

	Межа детального плану території		Виробничі і складські будівлі
	Межа земельної ділянки детального плану території		Виробничо-складська територія
	Вулиці, дороги		Територія громадських установ
	Замощення асфальтобетоном		Озеленення
	Громадські будівлі		Замощення тротуарів штучною бетонною плиткою
	Нежитлові будівлі		Підсилене замощення проїздів штучною бетонною плиткою
	Житлові будинки		Територія квартирної житлової забудови

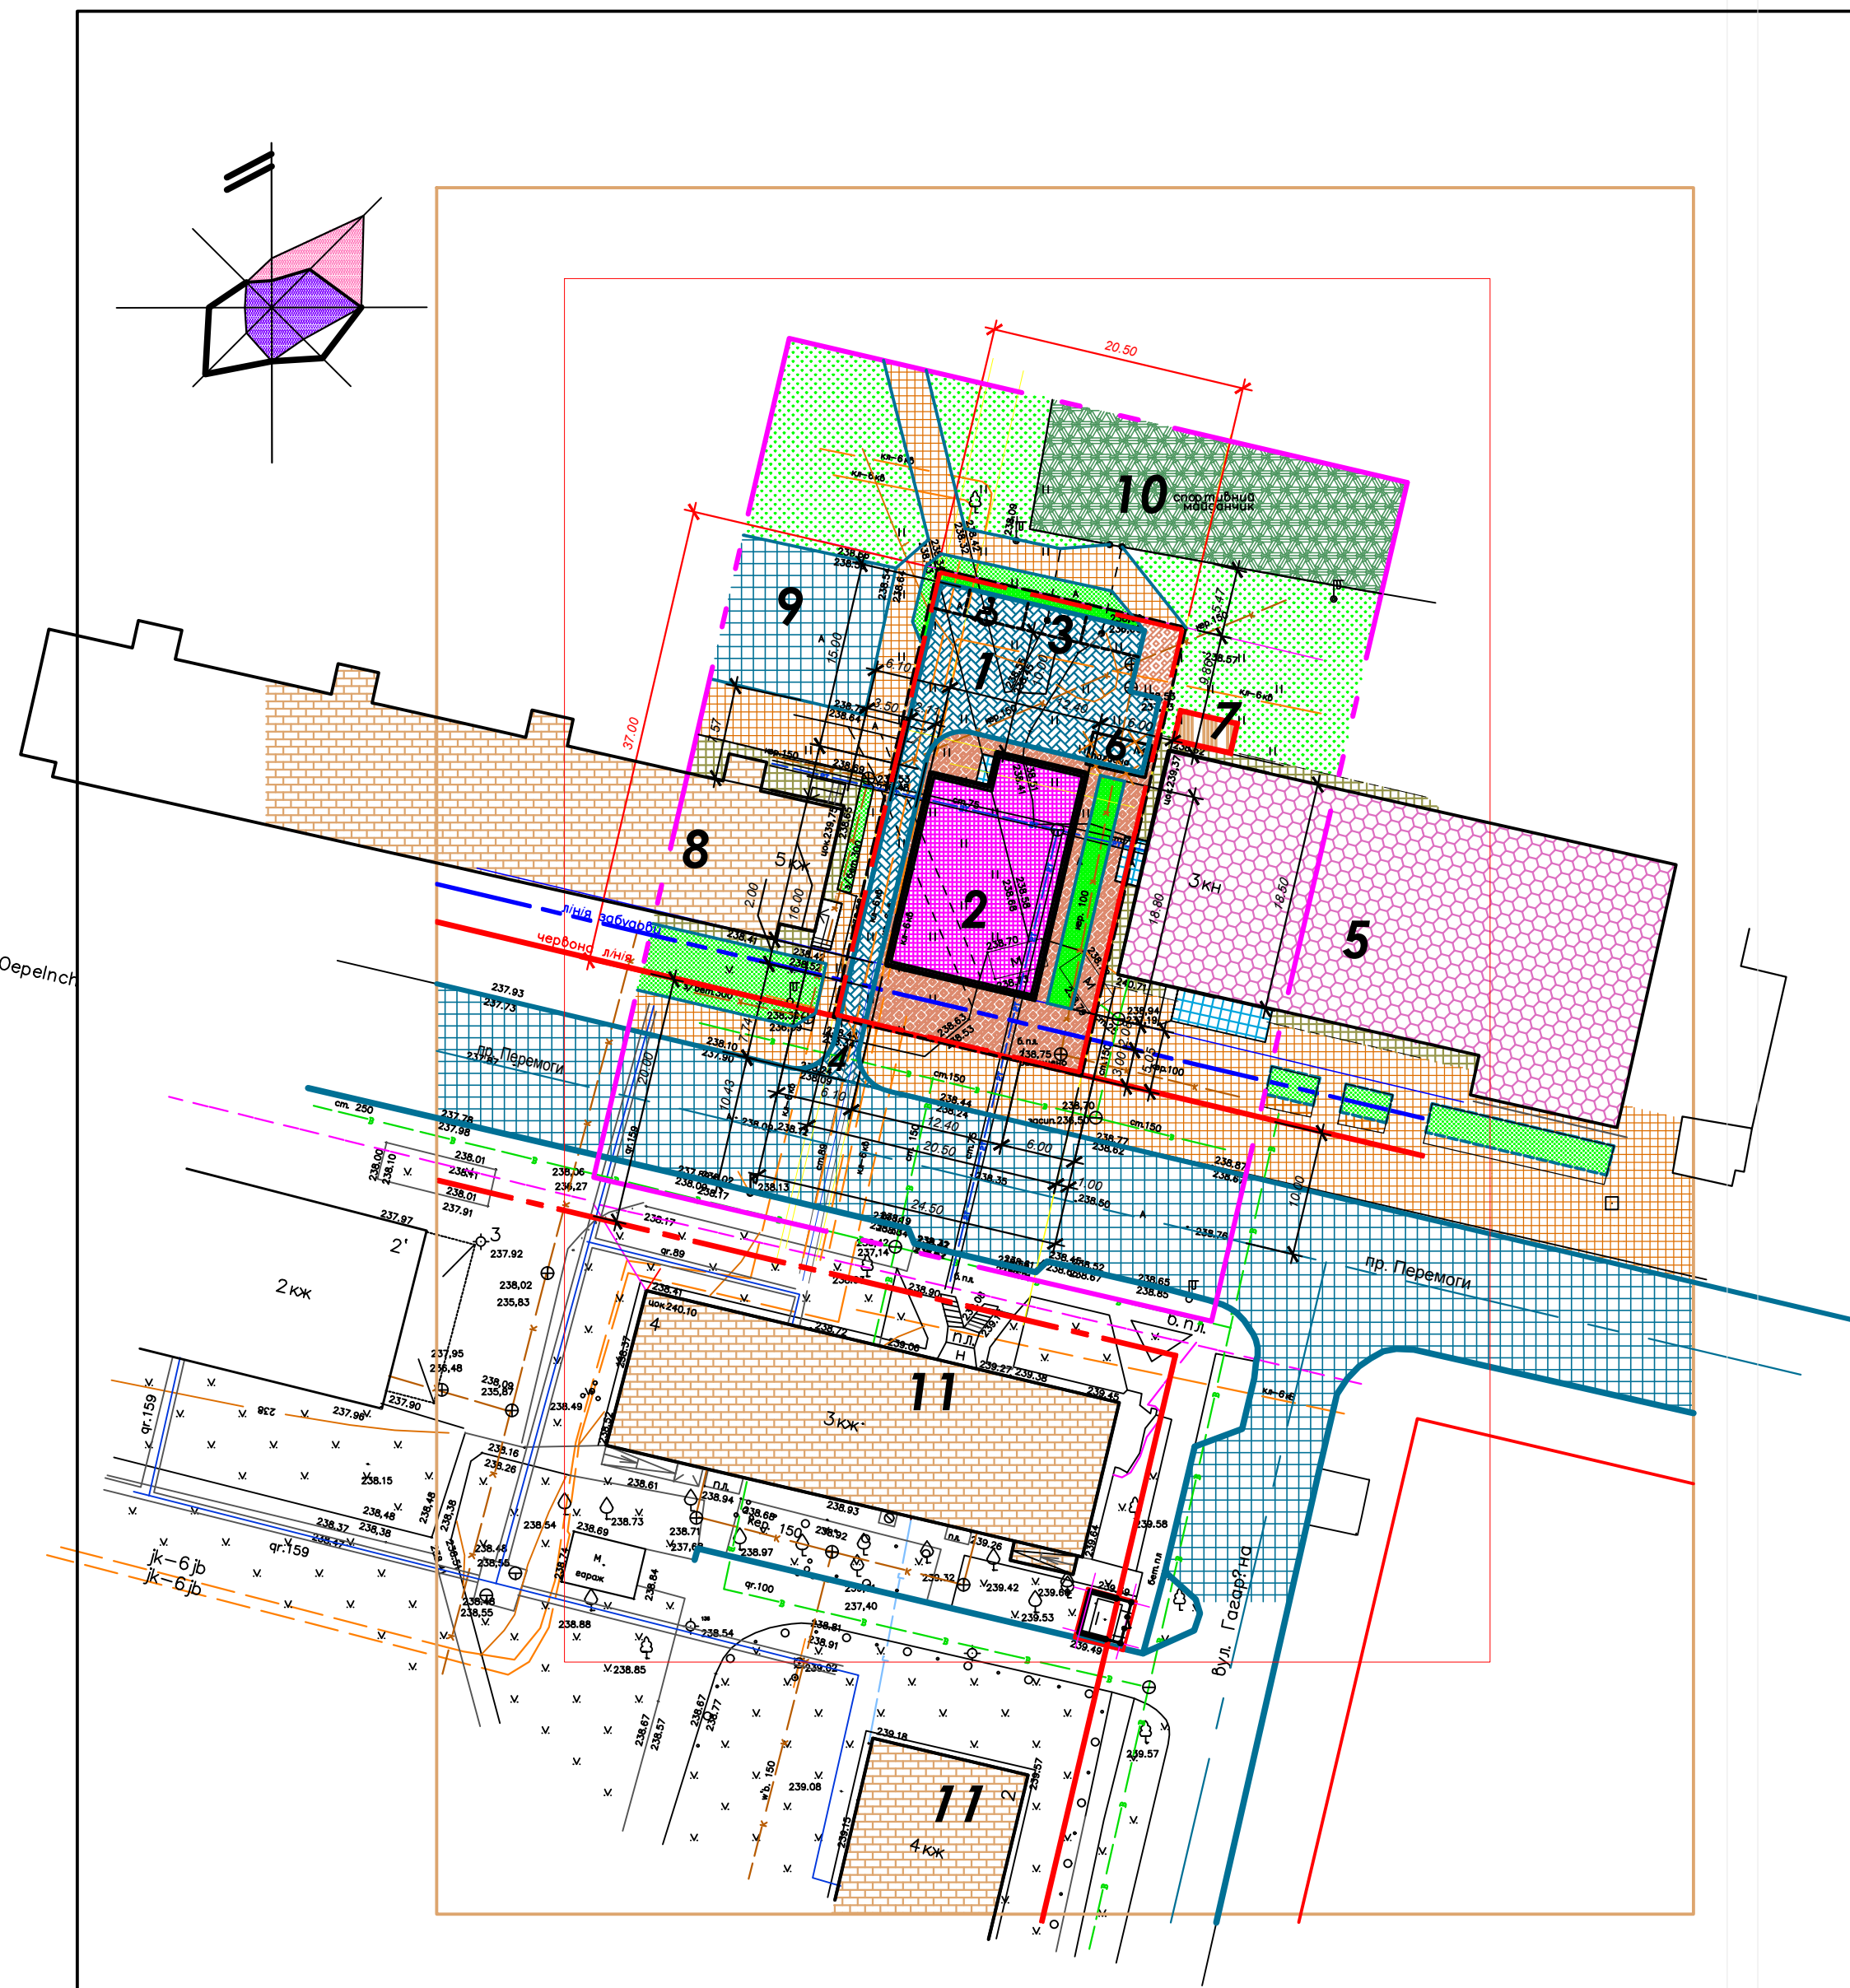

Техніко - економічні показники

Площа земельної ділянки, пропонуваної для будівництва та обслуговування торговельного об'єкта - промислового магазину на пр. Перемоги, 1-Б - 0.0697 га,

- площа забудови - 0.0220 га
- площа замощення та твердого покриття - 0.0420 га
- площа озеленення - 0.0057 га
- щільність забудови - 31.6 %
- поверховість будівлі - три поверхи

						2021 - ГП			
						Внесення змін в Детальний план території земельної ділянки для будівництва та обслуговування торговельного об'єкта - промислового магазину на пр. Перемоги, 1-Б в м. Нововолинську			
Зм.	Кіл.	Арк.	№ док.	підпис	дата				
Г А П Семенюк						Виконавчий комітет Нововолинської міської ради	стадія ДПТ	аркуш	аркушів
Перевірив Розробив Н.контроль Кравчук Семенюк						Проектний план території (основне креслення) та планувальні обмеження М 1: 500		ТОВ "АРХІТЕКТ" м. ЛУЦЬК	