


1	Межі земельної ділянки для обслуговування багатоквартирного житлового будинку з торговими та офісними об'єктами	Проект.
2	Багатоквартирний житловий будинок з вбудованими торговими та офісними приміщеннями на вул. Гагаріна, 13	Існ.
3	Вбудовані торгово-офісні приміщення	Проект.
4	Ділянка для обслуговування громадської будівлі	Існ.
5	Майданчик для постійного зберігання автомобілів на 10 місць	Проект.
6	Майданчик для постійного зберігання автомобілів на 6 місць	Проект.
7	Майданчик для ігор дітей дошкільн. та молодшого шкільного віку	Проект.
8	Майданчик для відпочинку дорослого населення	Проект.
9	Майданчик для занять фізкультурою	Проект.
10	Розворотна площадка	Проект.
11	Майданчик для тимчасової стоянки велосипедів	Проект.
12	Майданчик для тимчасового паркування автомобілів на 1 місце	Проект.
13	Багатоквартирні житлові будинки	Існ.

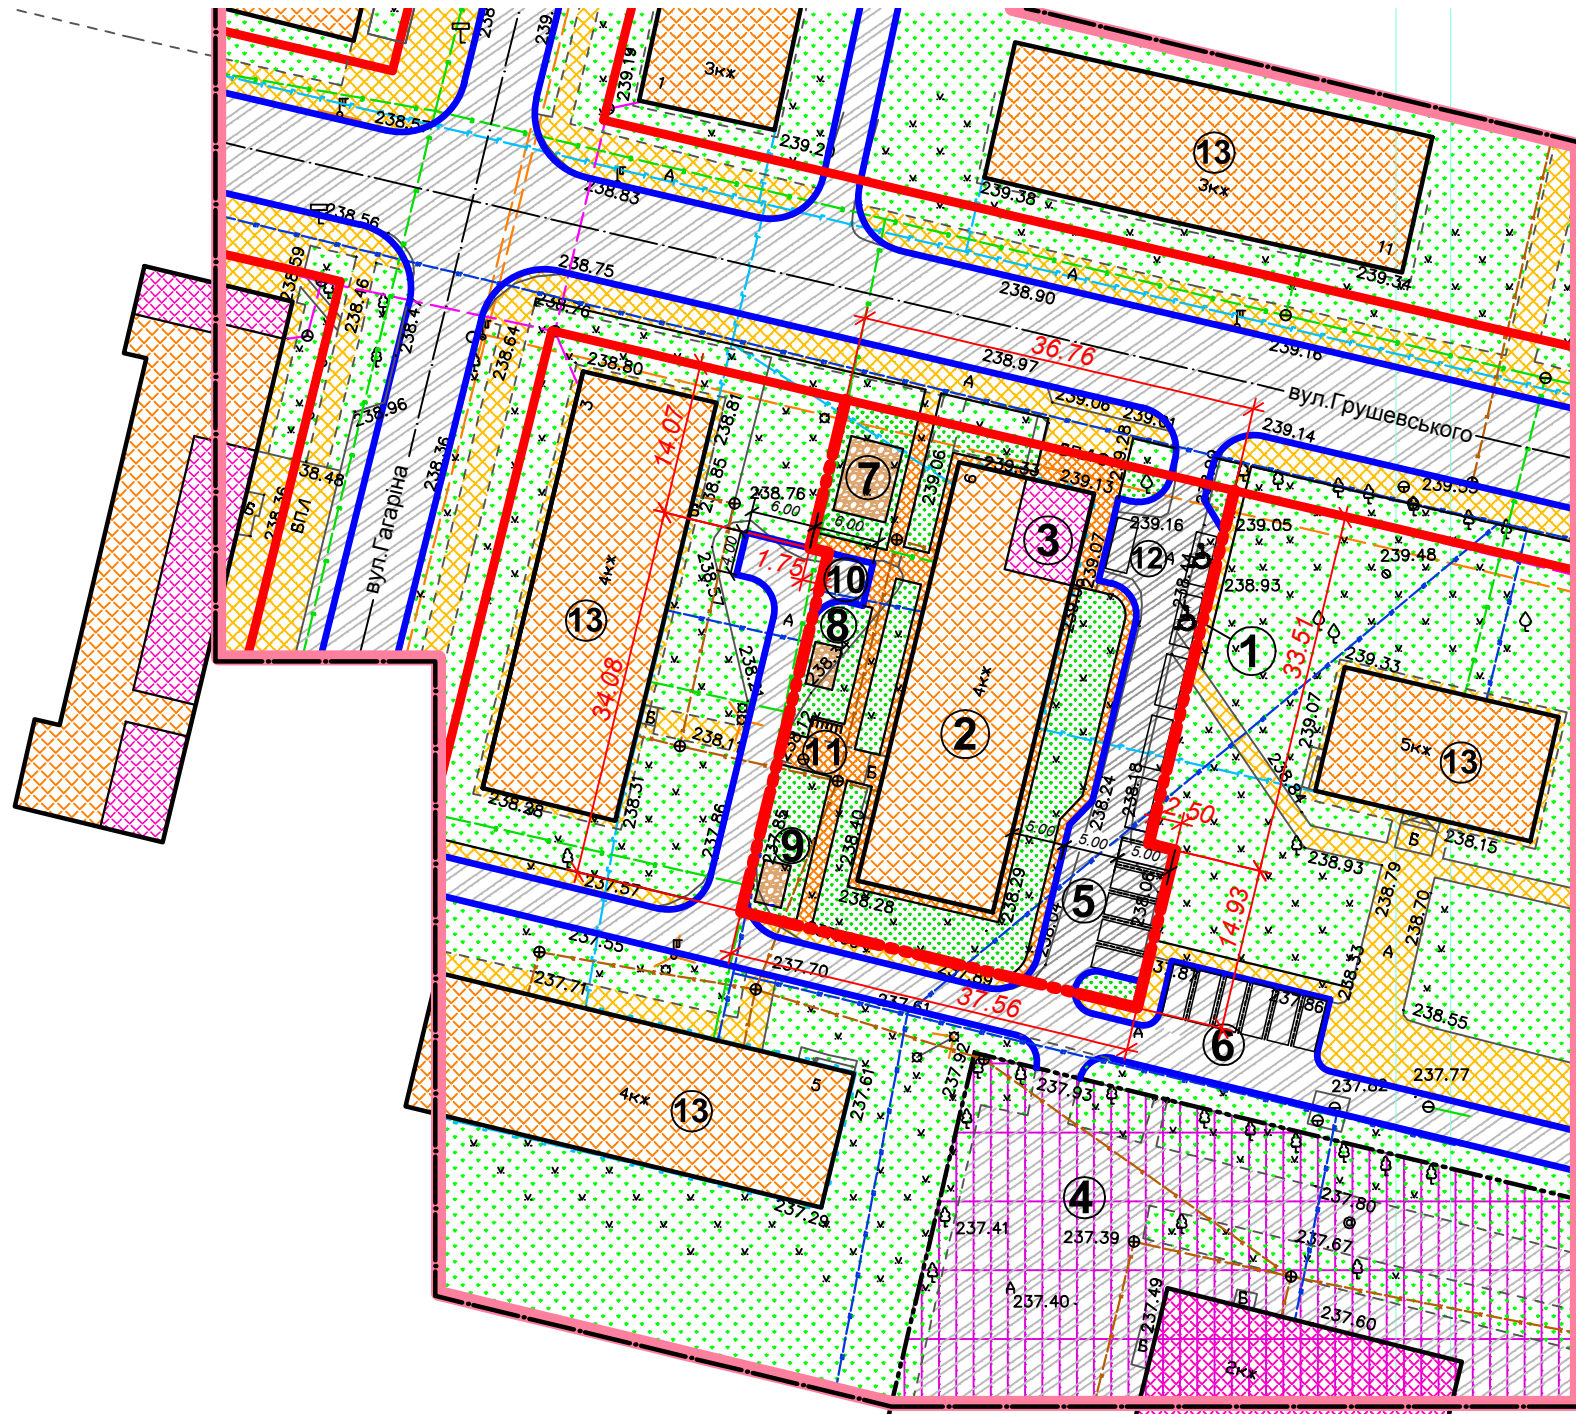

### УМОВНІ ГРАФІЧНІ ПОЗНАЧЕННЯ

існуючі	проектні	
		Межа населеного пункту
		Межа детального плану території
		Межі земельних ділянок розміщених об'єктів
		Вісь вулиці або дороги
		Червоні лінії
		Охоронні зони (крім пам'яток культурної спадщини)
		Санітарно-захисні зони
		Водоохоронні зони
		Зона регулювання забудови
		Шляхи руху пішоходів
		Шляхи руху транспорту
		Територія житлової садибної забудови
		Територія житлової блокованої забудови
		Територія житлової багатоквартирної забудови
		Територія громадської забудови
		Територія комунальних об'єктів (крім кладовищ)
		Територія рекреаційного призначення
		Територія зел.насаджень загального користування
		Територія водних об'єктів
		Територія історико-культурного призначення
		Підсіпка території
		Житлові будівлі
		Громадські будівлі
		Виробничі будівлі
		Місця зберігання автотранспорту
		Проектна відмітка рельєфу/існуюча відмітка

### ТЕХНІКО-КОНОМІЧНІ ПОКАЗНИКИ

1	Площа території, на яку розробляється детальний план території	1.435 га
2	Площа ділянки для будівництва та обслуговування багатоквартирного житлового будинку з об'єктами торгової, розважальної та ринкової інфраструктури на вул.Грушевського, 6	0.1754 га
3	Площа забудови	0.0508 га
4	Площа мощення та твердого покриття	0.067 га
5	Площа озеленення	0.0576 га
6	Щільність забудови (існ.)	29 %
7	Площа майданчиків для стоянки автомобілів	138/39 м <sup>2</sup>
8	Площа майданчика для ігор	36.40 м <sup>2</sup>
9	Площа майданчика для відпочинку дорослих	10.40 м <sup>2</sup>
10	Площа майданчика для фізкультури	10.40 м <sup>2</sup>
11	Площа господарського майданчика	----- м <sup>2</sup>
12	Площа майданчиків для стоянки велосипедів	6.0 м <sup>2</sup>
13	Площа ділянки в межах планувальних обмежень	----
14	Площа ділянки в межах транспортних обмежень	----
15	Площа в межах охоронних зон інженерних мереж	----
16	Площа ділянки в межах охоронних зон зв'язку	----

2021-ГП					
Зм.	Кіл.	Арк.	N гок.	пiгнус.	gamma
Детальний план території земельної ділянки для будівництва та обслуговування багатоквартирного житлового будинку з об'єктами торгово-розважальної та ринкової інфраструктури на вул.Грушевського, 6 в м.Нововолинську					
Г А П Семенюк			Виконавчий комітет Нововолинської міської ради		
Перебiрiв			стагія		
Розробив Кравчук			аркуш		
Н.контроль Семенюк			аркушiв		
Проектний план території (основне креслення) та планувальні обмеження М 1: 500			ДПТ		
			3		
			5		
			ТОВ "АРХІТЕКТ" м. ЛУЦЬК		