
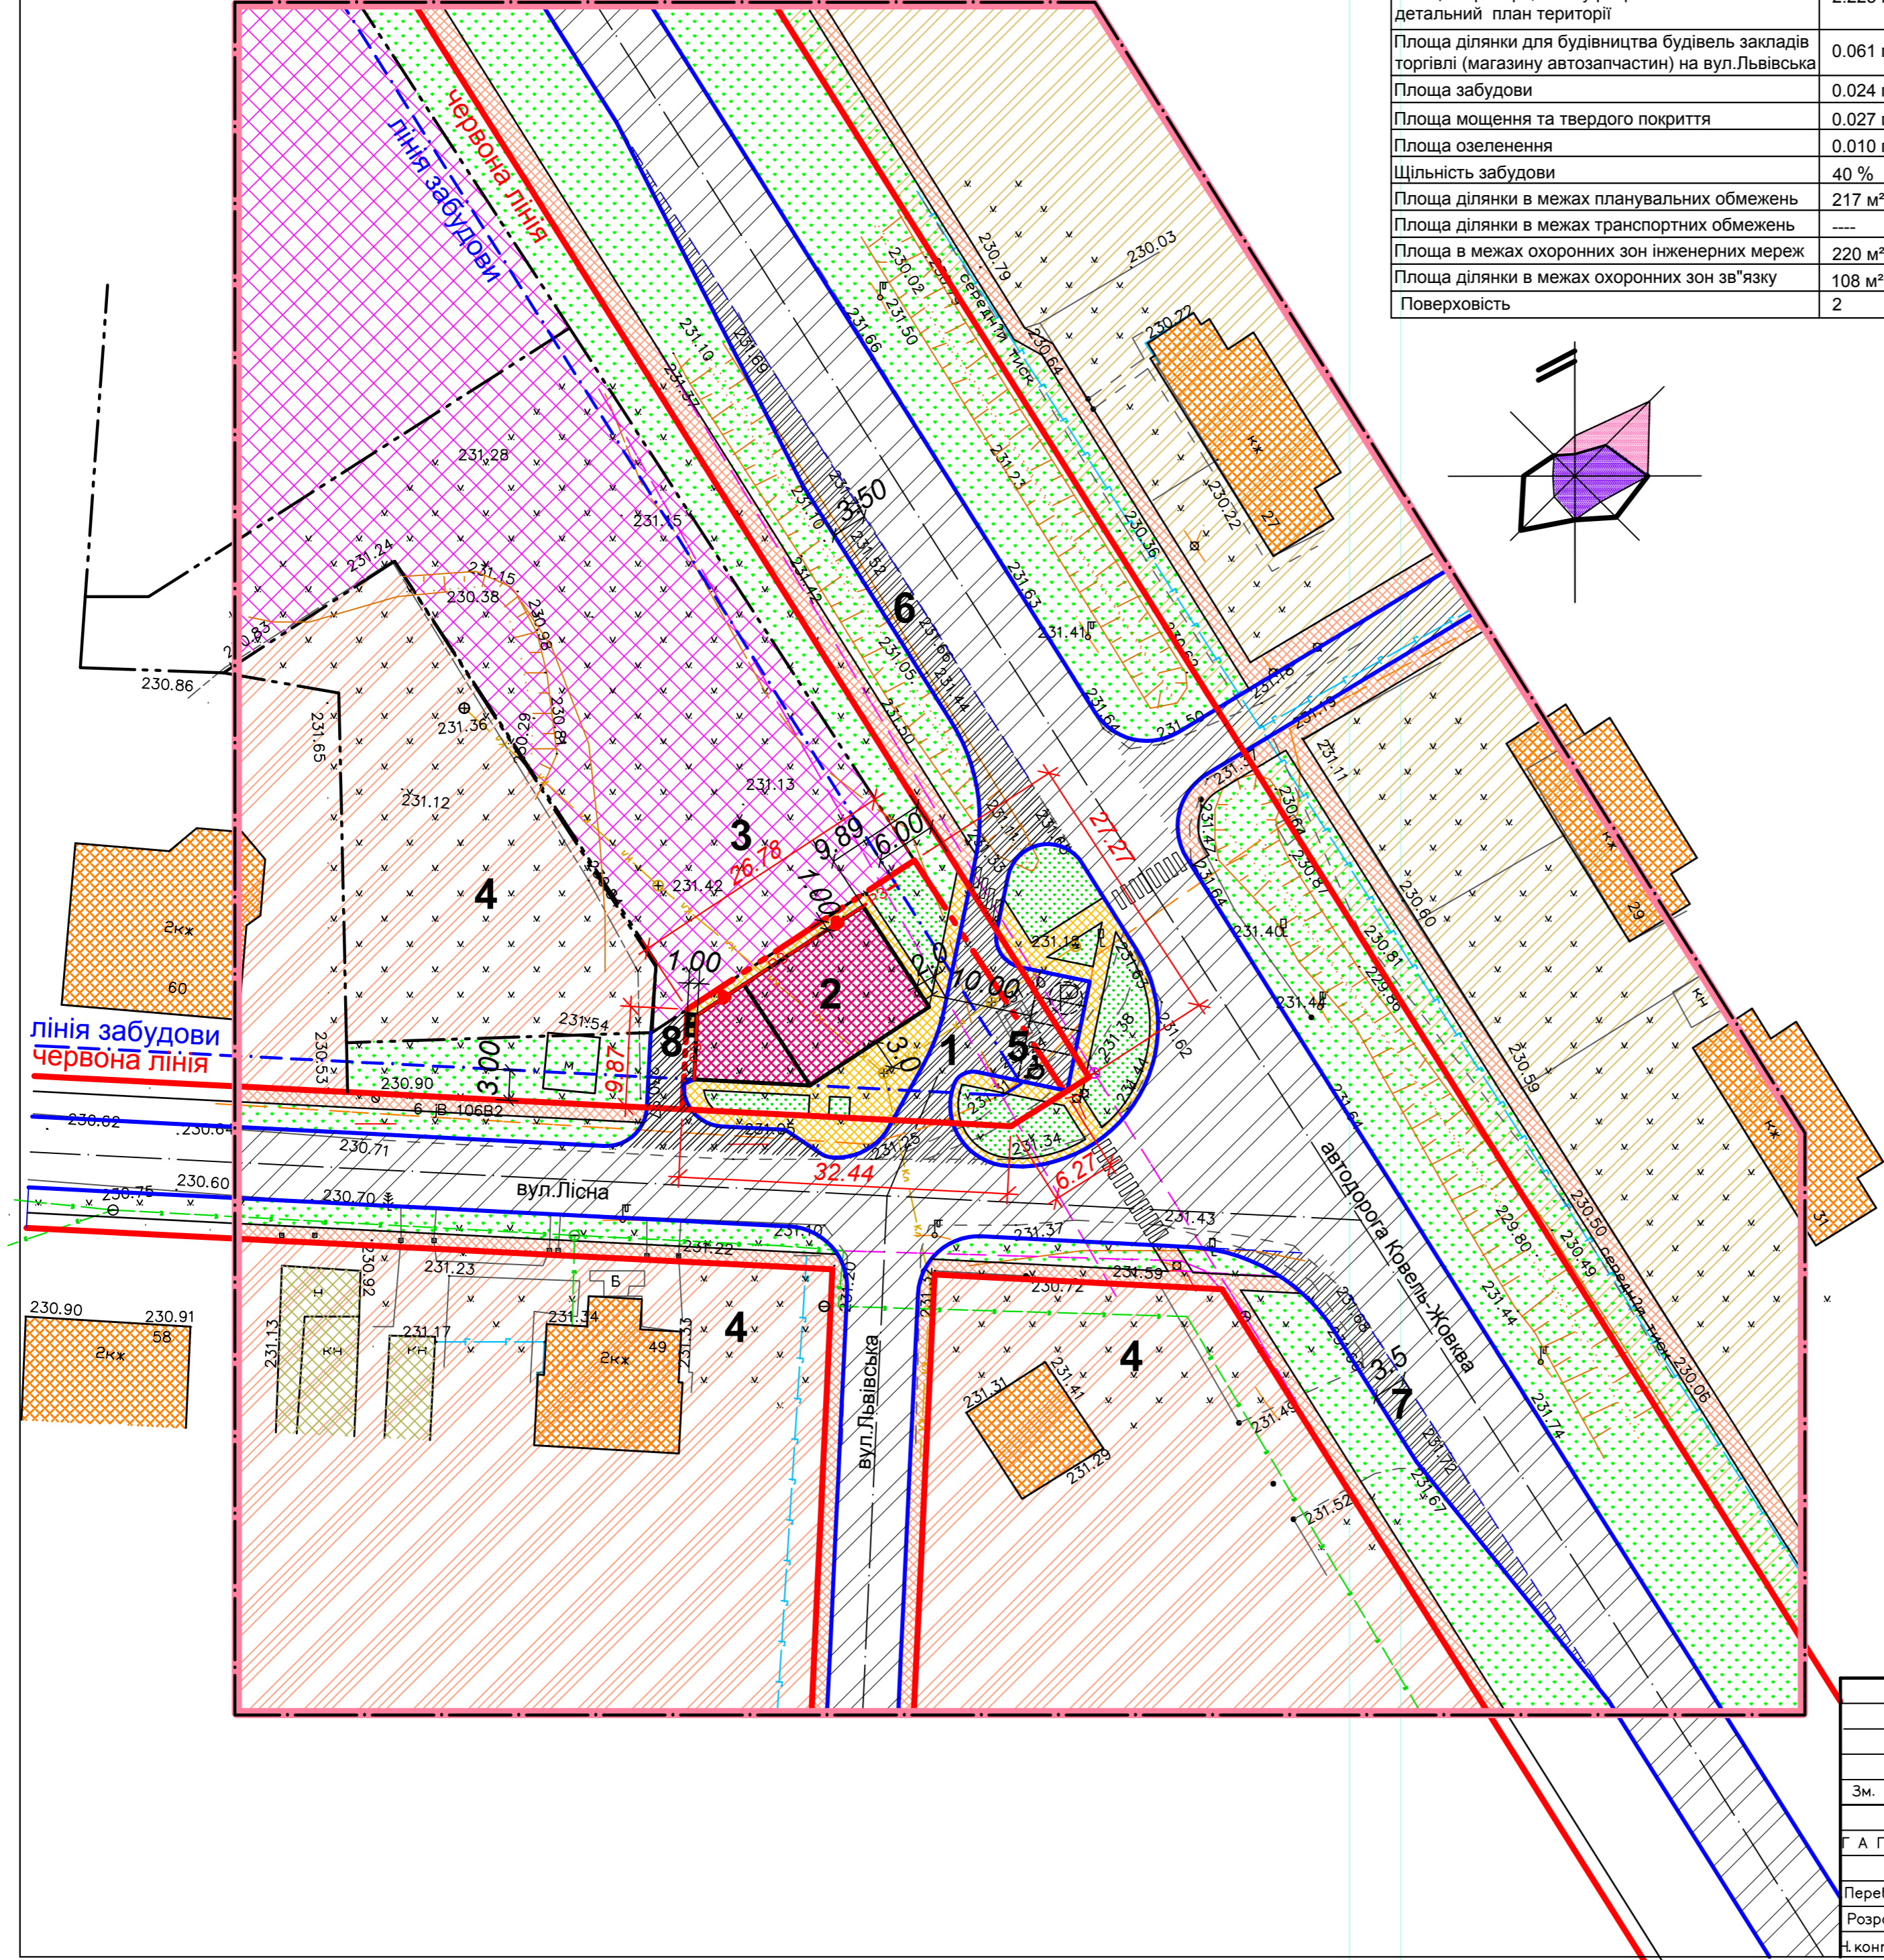


**ТЕХНІКО-ЕКОНОМІЧНІ ПОКАЗНИКИ**

Площа території, на яку розробляється детальний план території	2.225 га
Площа ділянки для будівництва будівель закладів торгівлі (магазину автозапчастин) на вул.Львівська	0.061 га
Площа забудови	0.024 га
Площа мощення та твердого покриття	0.027 га
Площа озеленення	0.010 га
Щільність забудови	40 %
Площа ділянки в межах планувальних обмежень	217 м²
Площа ділянки в межах транспортних обмежень	----
Площа в межах охоронних зон інженерних мереж	220 м²
Площа ділянки в межах охоронних зон зв'язку	108 м²
Поверховість	2

**ЕКСПЛІКАЦІЯ**

N п/п	НАЙМЕНУВАННЯ	ПРИМІТКИ
1	Земельна ділянка для будівництва магазину автозапчастин	Проект.
2	Будівля магазину автозапчастин	Проект.
3	Ділянка під будівництво мотелю	Існ.
4	Ділянка садибної житлової забудови	Існ.
5	Місце тимчасового паркування автомобілів відвідувачів	Проект.
6	Швидкісно-перехідна смуга гальмування	Проект.
7	Швидкісно-перехідна смуга розгону	Проект.
8	Сміттєзбірники	Проект.

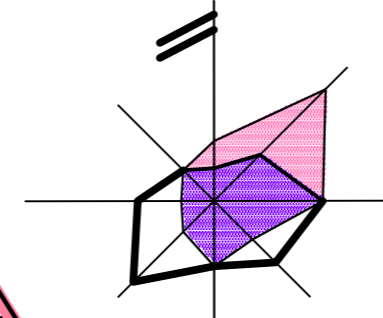

**УМОВНІ ГРАФІЧНІ ПОЗНАЧЕННЯ**

існуючі	проектні	Опис
— · — · —	— · — · —	Межа населеного пункту
— · — · —	— · — · —	Межа детального плану території
— · — · —	— · — · —	Межі земельних ділянок розміщених об'єктів
— · — · —	— · — · —	Вісь вулиці або дороги
— · — · —	— · — · —	Червоні лінії
— · — · —	— · — · —	Охоронні зони (крім пам'яток культурної спадщини)
— · — · —	— · — · —	Санітарно-захисні зони
— · — · —	— · — · —	Водоохоронні зони
— · — · —	— · — · —	Охоронні зони пам'яток культурної спадщини
— · — · —	— · — · —	Зона регулювання забудови
— · — · —	— · — · —	Охоронні зони археологічного культурного шару
— · — · —	— · — · —	Межі історичних ареалів населених пунктів
— · — · —	— · — · —	Території об'єктів культ. та археологічної спадщини
— · — · —	— · — · —	Шляхи руху пішоходів
— · — · —	— · — · —	Шляхи руху транспорту
— · — · —	— · — · —	Територія житлової садибної забудови
— · — · —	— · — · —	Територія житлової блокованої забудови
— · — · —	— · — · —	Територія житлової багатоквартирної забудови
— · — · —	— · — · —	Територія громадської забудови
— · — · —	— · — · —	Територія комунальних об'єктів (крім кладовищ)
— · — · —	— · — · —	Територія рекреаційного призначення
— · — · —	— · — · —	Територія зел.насаджень загального користування
— · — · —	— · — · —	Територія водних об'єктів
— · — · —	— · — · —	Територія історико-культурного призначення
— · — · —	— · — · —	Підсіпка територій
— · — · —	— · — · —	Житлові будівлі
— · — · —	— · — · —	Громадські будівлі
— · — · —	— · — · —	Виробничі будівлі
— · — · —	— · — · —	Місця зберігання автотранспорту
— · — · —	— · — · —	Проектна відмітка рельєфу/існуюча відмітка

						<b>2020-ГП</b>				
						Детальний план території земельної ділянки для будівництва будівель закладів торгівлі (магазину автозапчастин) на вул.Львівська (в районі перехрестя з вул.Лісна) в м.Нововолинську				
Зм.	Кл.	Арк.	N гок	пiгнус	гамма	Виконавчий комітет Нововолинської міської ради		стагія	аркуш	аркуші
								ДПТ	3	5
Перевірів						Проектний план території (основне креслення) та планувальні обмеження		 ТОВ "АРХІТЕКТ" м.ЛУЦЬК		
Розробив Кравчук						М 1: 500				
Н.контроль Семенюк										